


PROYECTO
PARQUE SOLAR
QUIMEY NEUQUÉN

UBICACIÓN
CHOS MALAL, NEUQUÉN,
ARGENTINA

FECHA 11-2024

ESCALA 1:100.000

UBICACIÓN

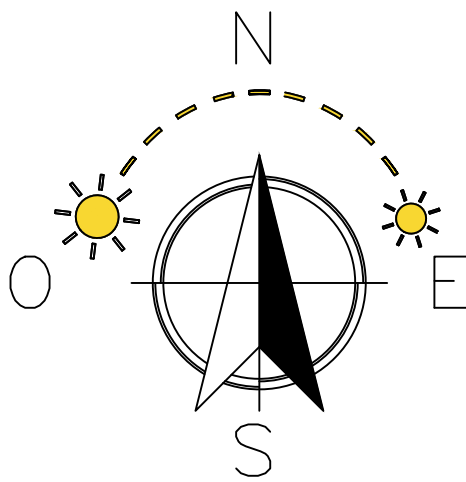

DESCRIPCIÓN

Pot. nominal AC: 90.29 MWac
Pot. pico DC: 115.82 MWp

Modulos Jinkosolar
Tiger Neo 66HL4M-BDV
635 Wp (x182.400)


Inversores Huawei
SUN2000-330KTL-H1 (x304)

Centros de Transformación:
Huawei Jupiter 6000K-H1 (x16)

Trackers Trina Vanguard - 1P
Monofila (x3.648)

LEYENDA

- Polígono Legal (250 ha)
- Polígono Técnico (161 ha)
- Cerco Perimetral
- Centros de Transformación
- Circuitos Colectores 33kV
- Caminos
- Instalaciones Temporarias
- Accesos

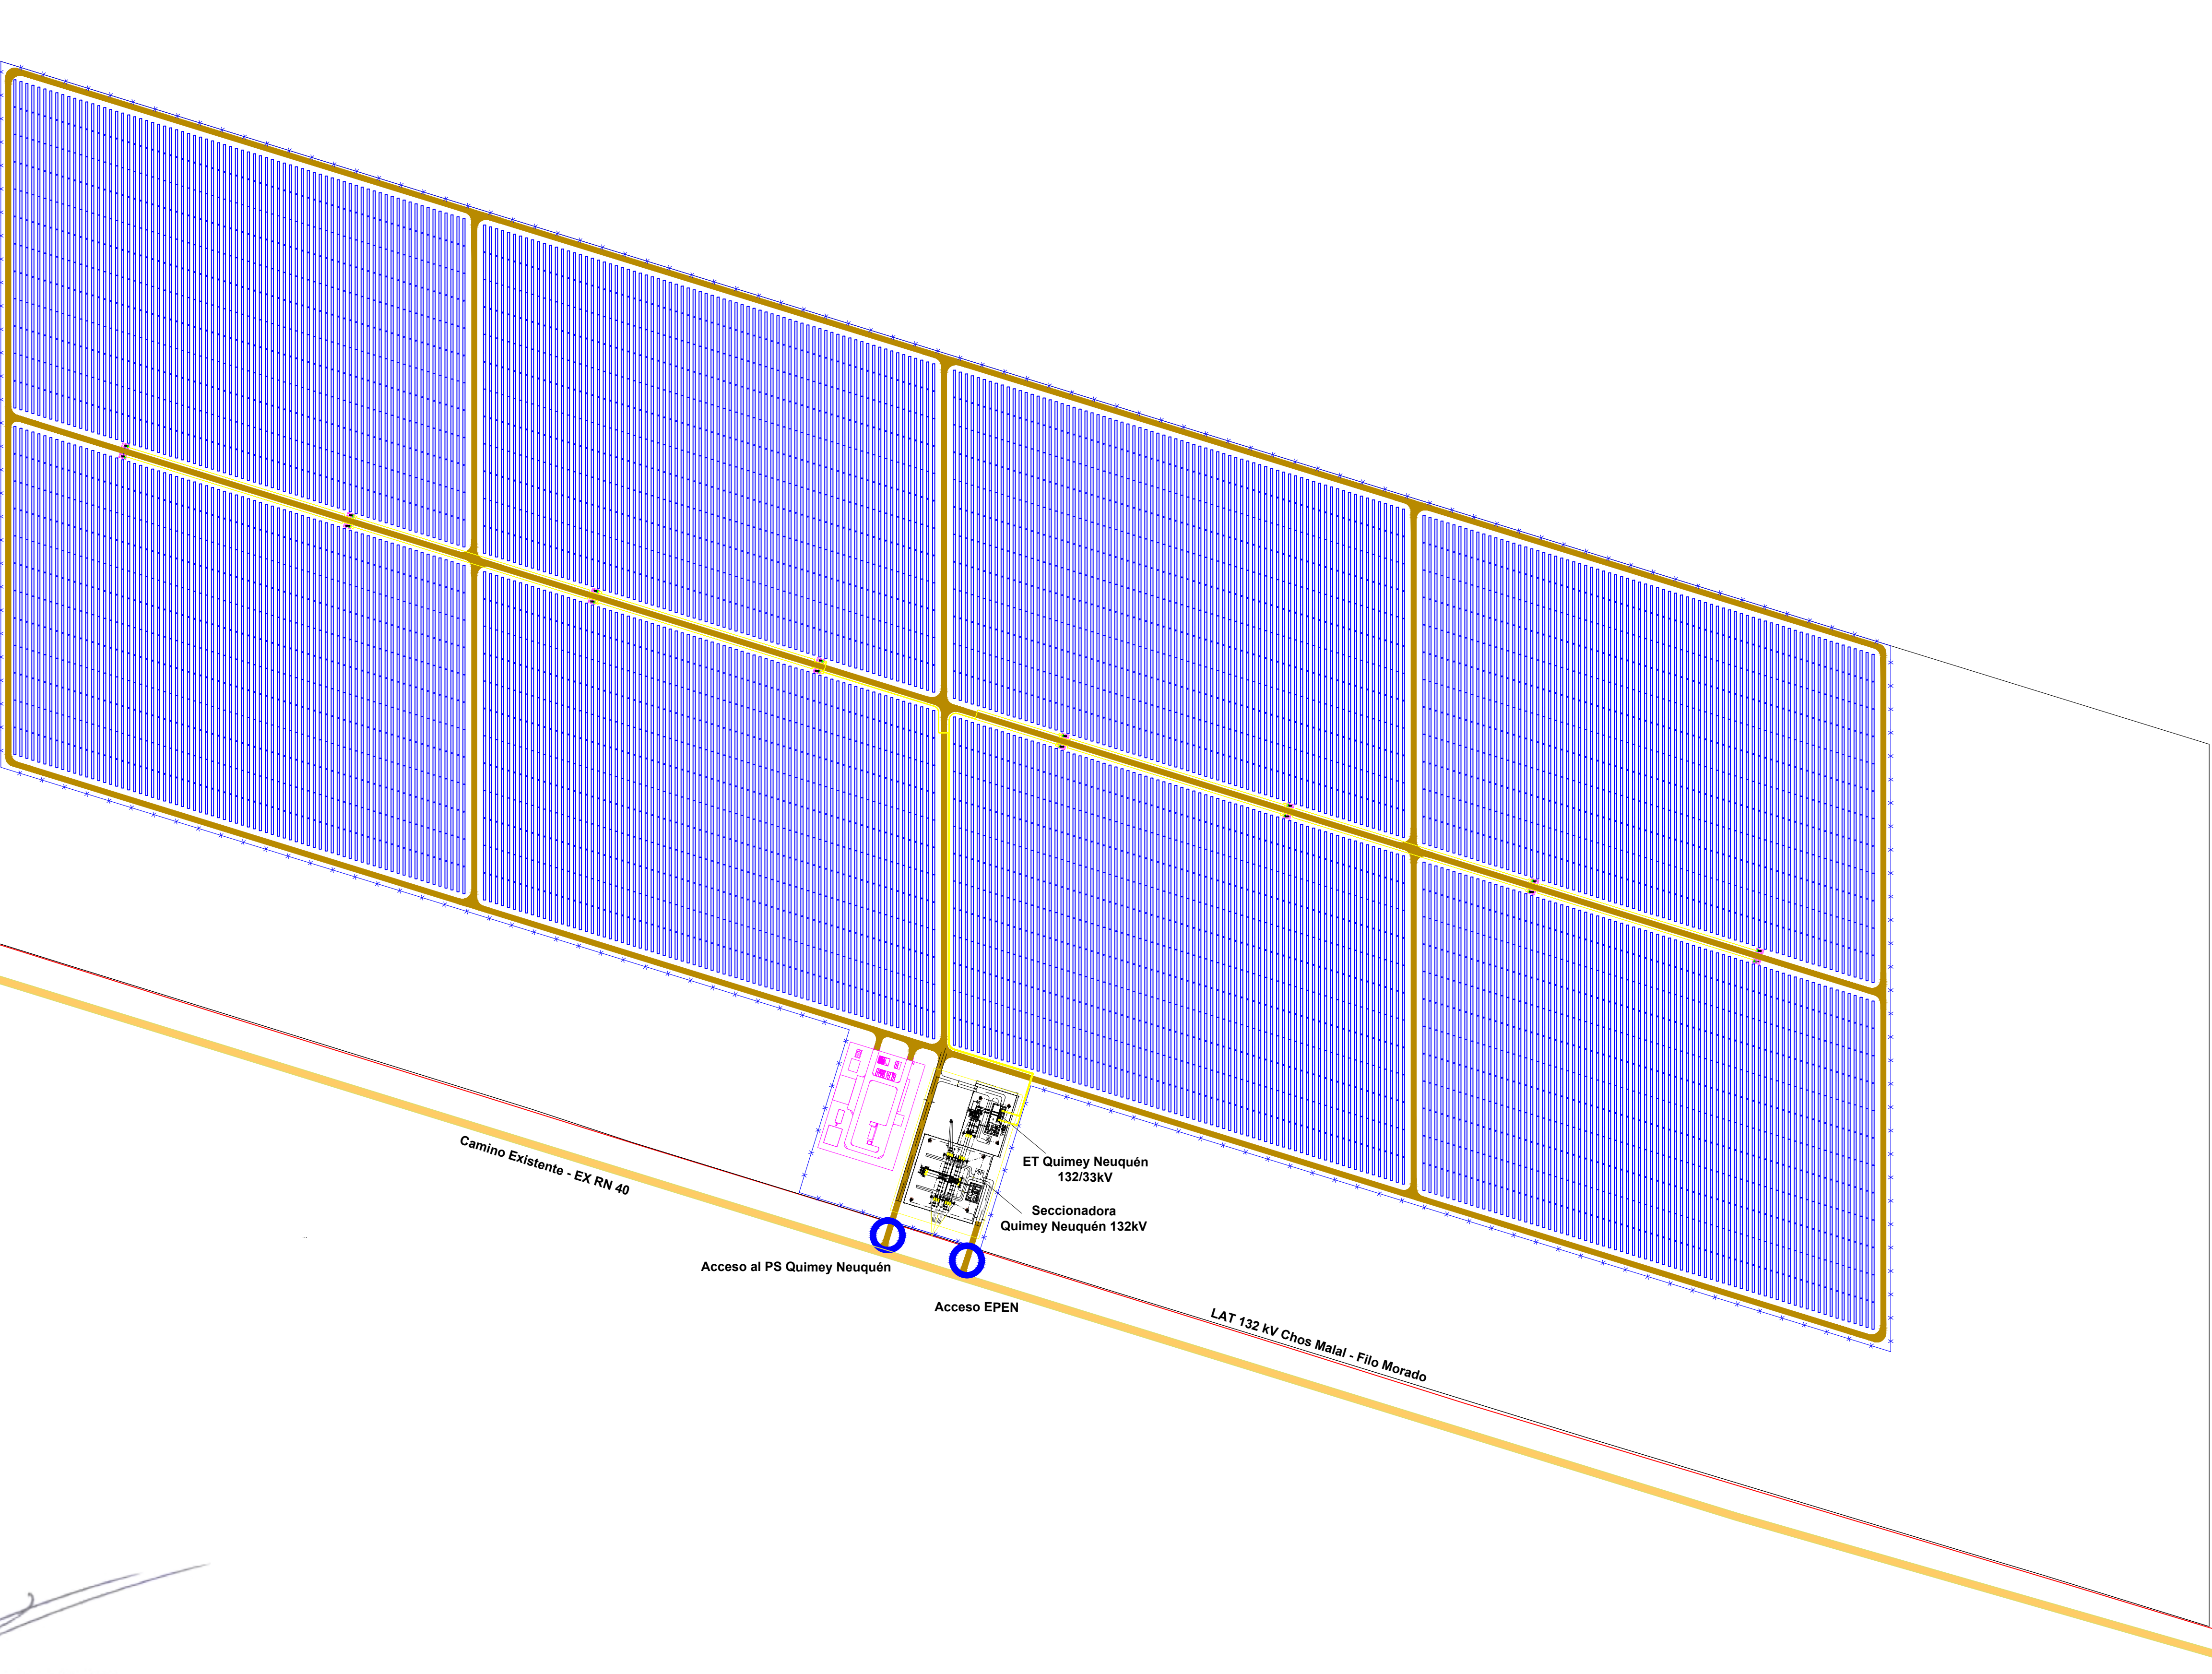

Ing Esquiaga Juan
REGISTRO N°573/23



Provincia del Neuquén
2025

Nota

Hoja Adicional de Firmas

Número:

Referencia: 1-Documentacion anexa a NO-2025-01010049-NEU-SAMB#MERN - EX-2025-01013404- - NEU-SAMB#MERN -EIA PSQN 008-24 - ANEXO 01 – LAYOUT DEL PROYECTO

A: Melina Giuliana Bessone (AMBDESOS#SAMB),

Con Copia A:

De mi mayor consideración:

El documento fue importado por el sistema GEDO con un total de 1 pagina/s.

Sin otro particular saluda atte.